


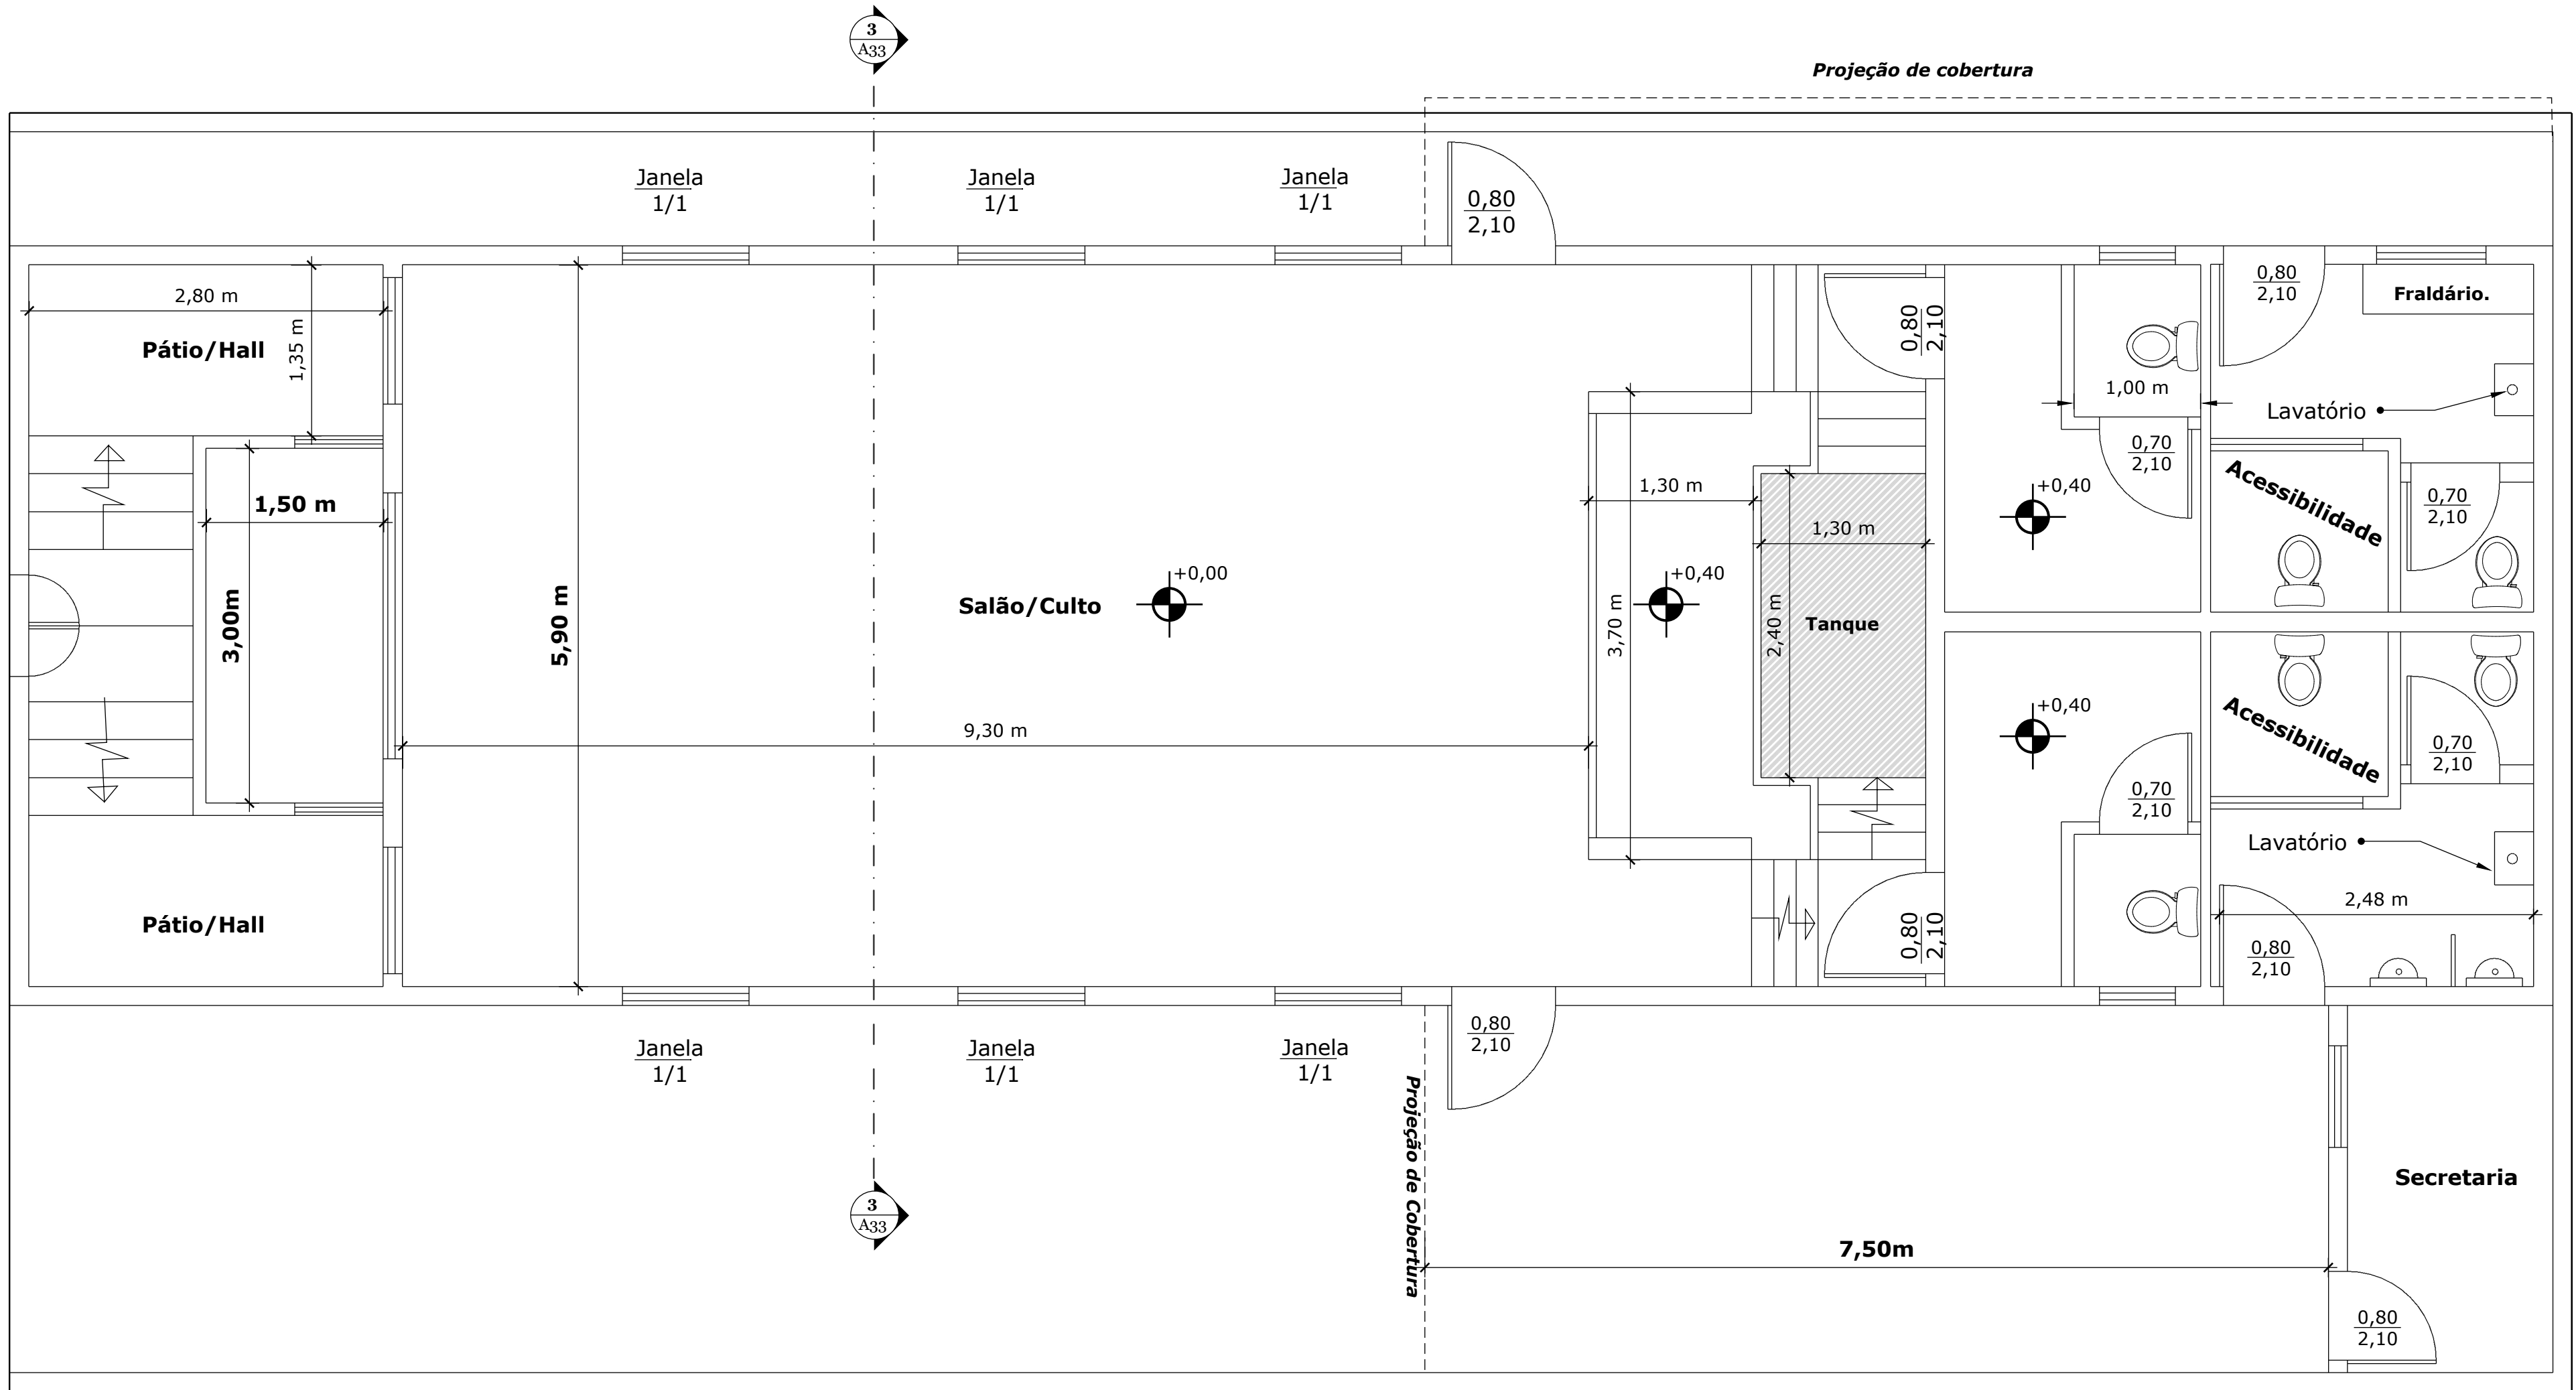

Planta baixa Edificação de Templo Religioso


Escala 1:40

Congregação Cristã no Brasil


Assunto: Edificação de templo religioso

Escala: 1:40

PROJETO: Congregação Cristã no Brasil
R.Manuco de Minas - Iturumim / Minas Gerais/MG

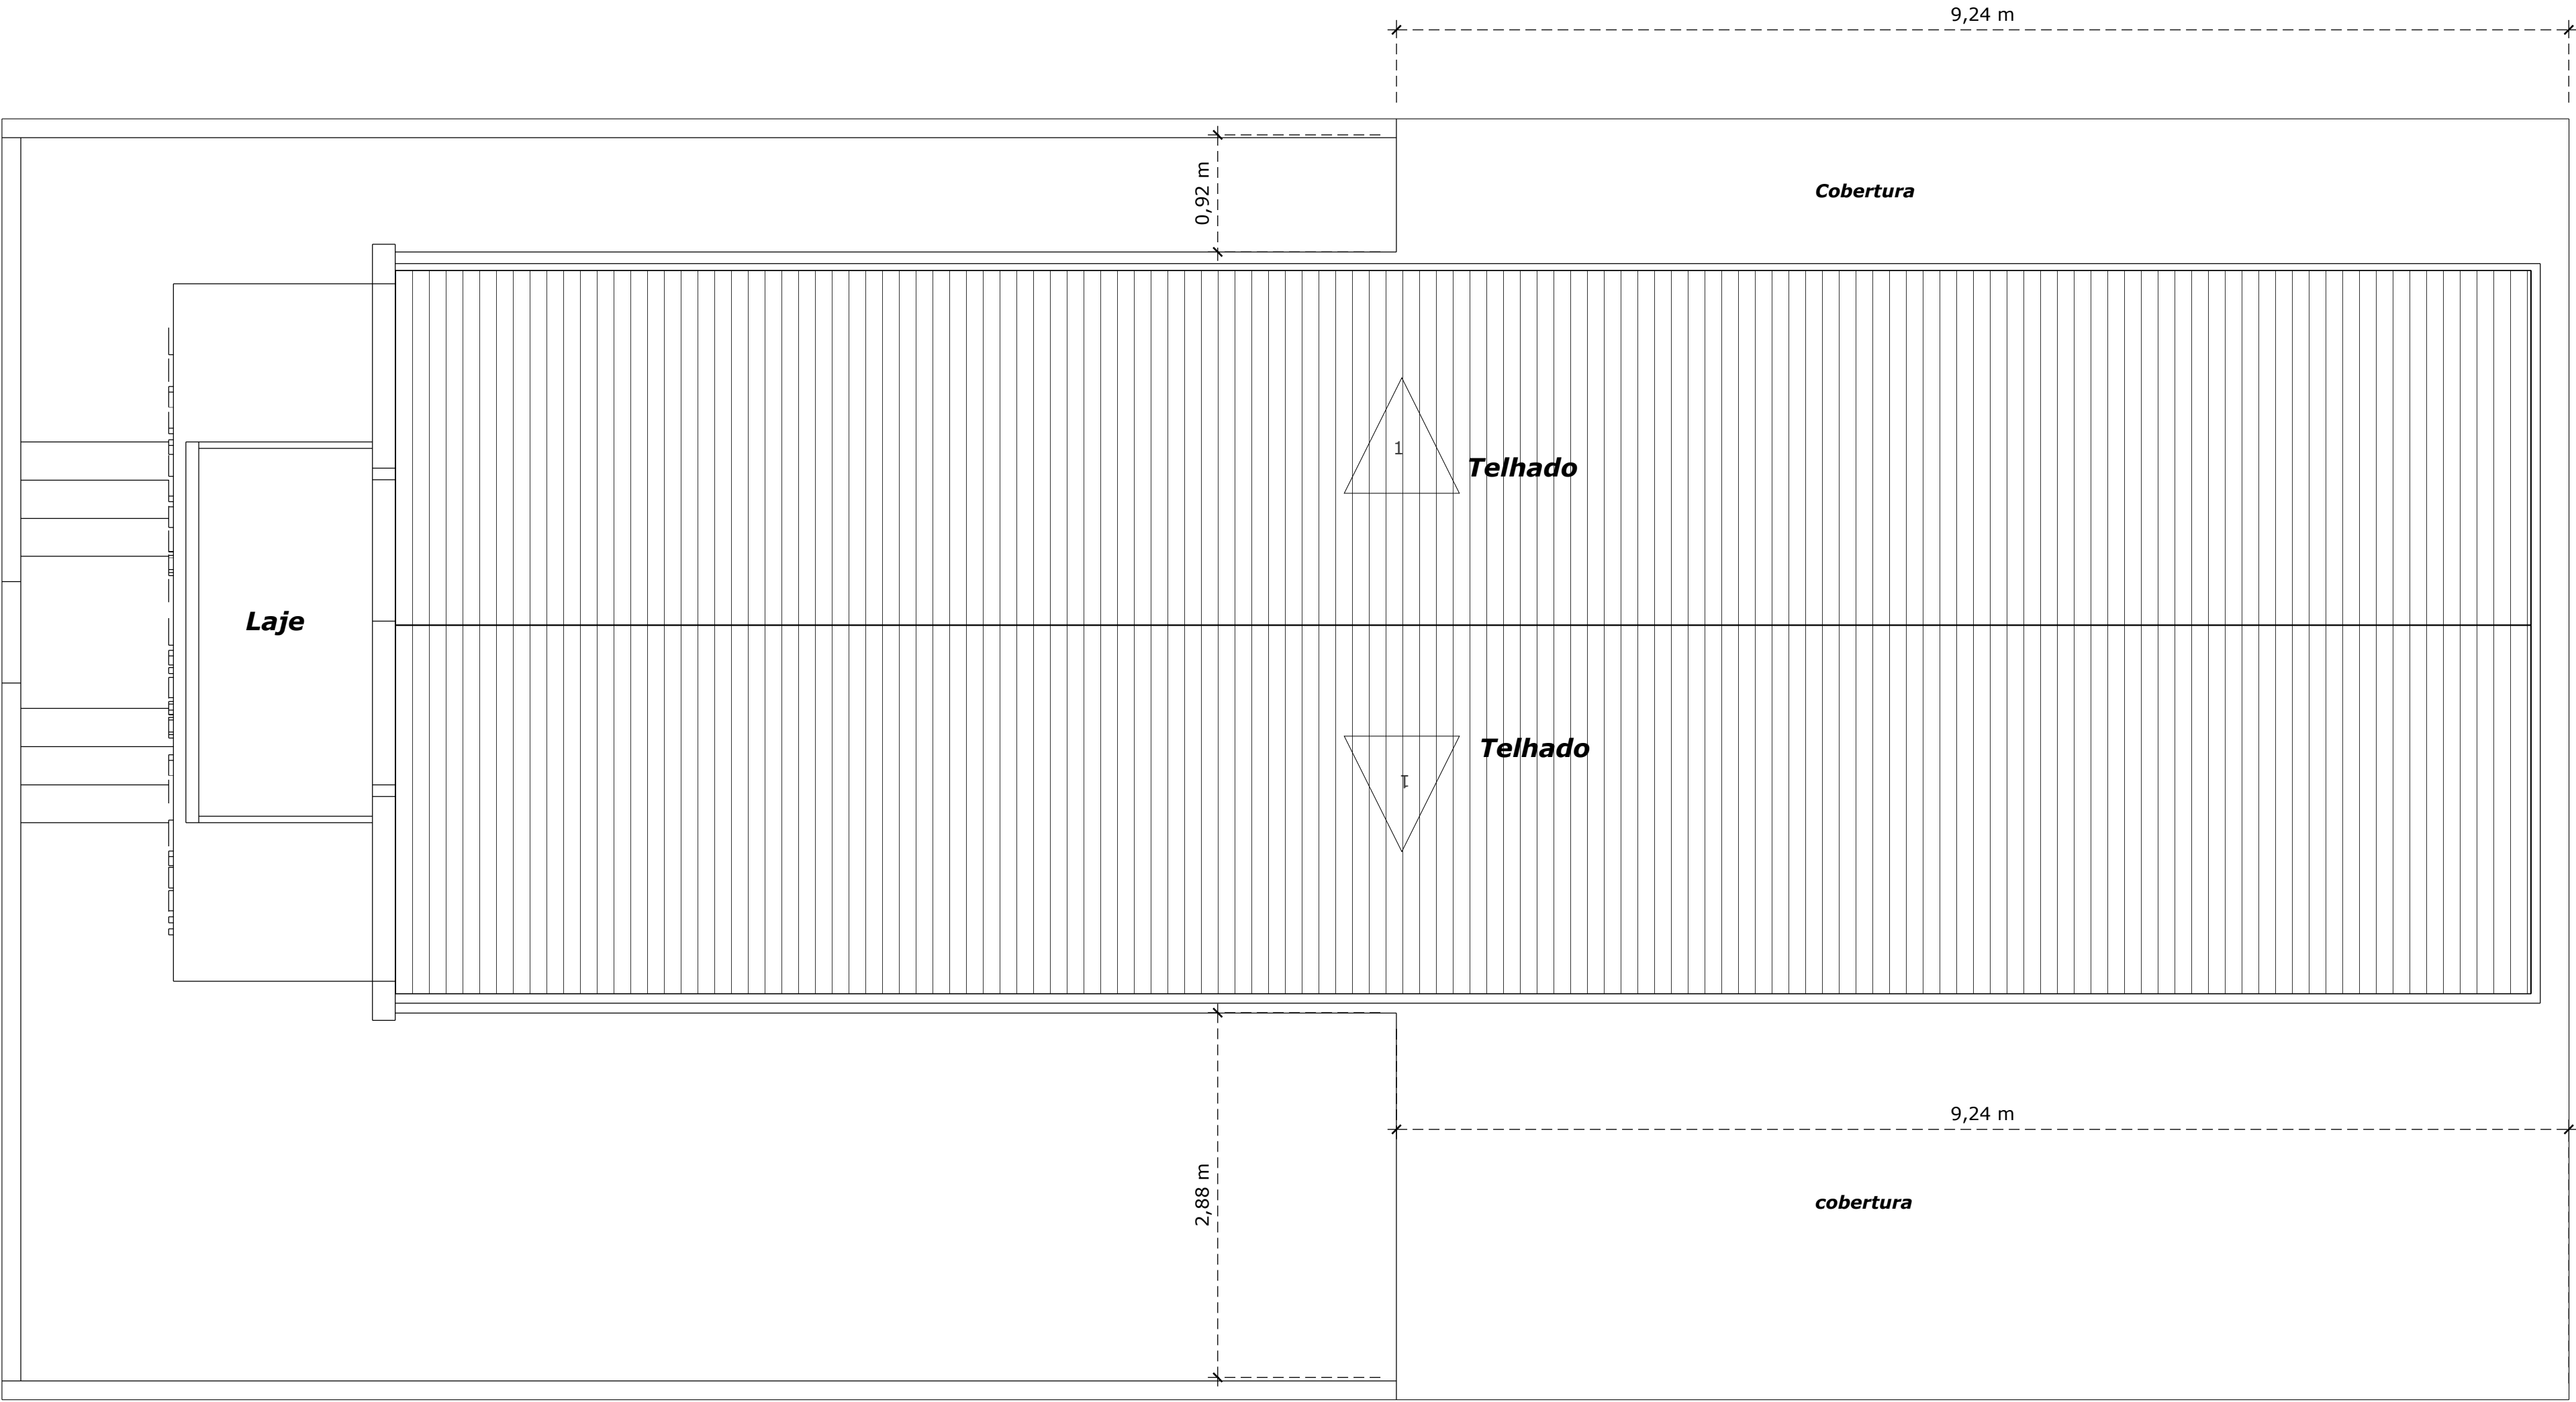

Planta de Cobertura
Escala 1:40

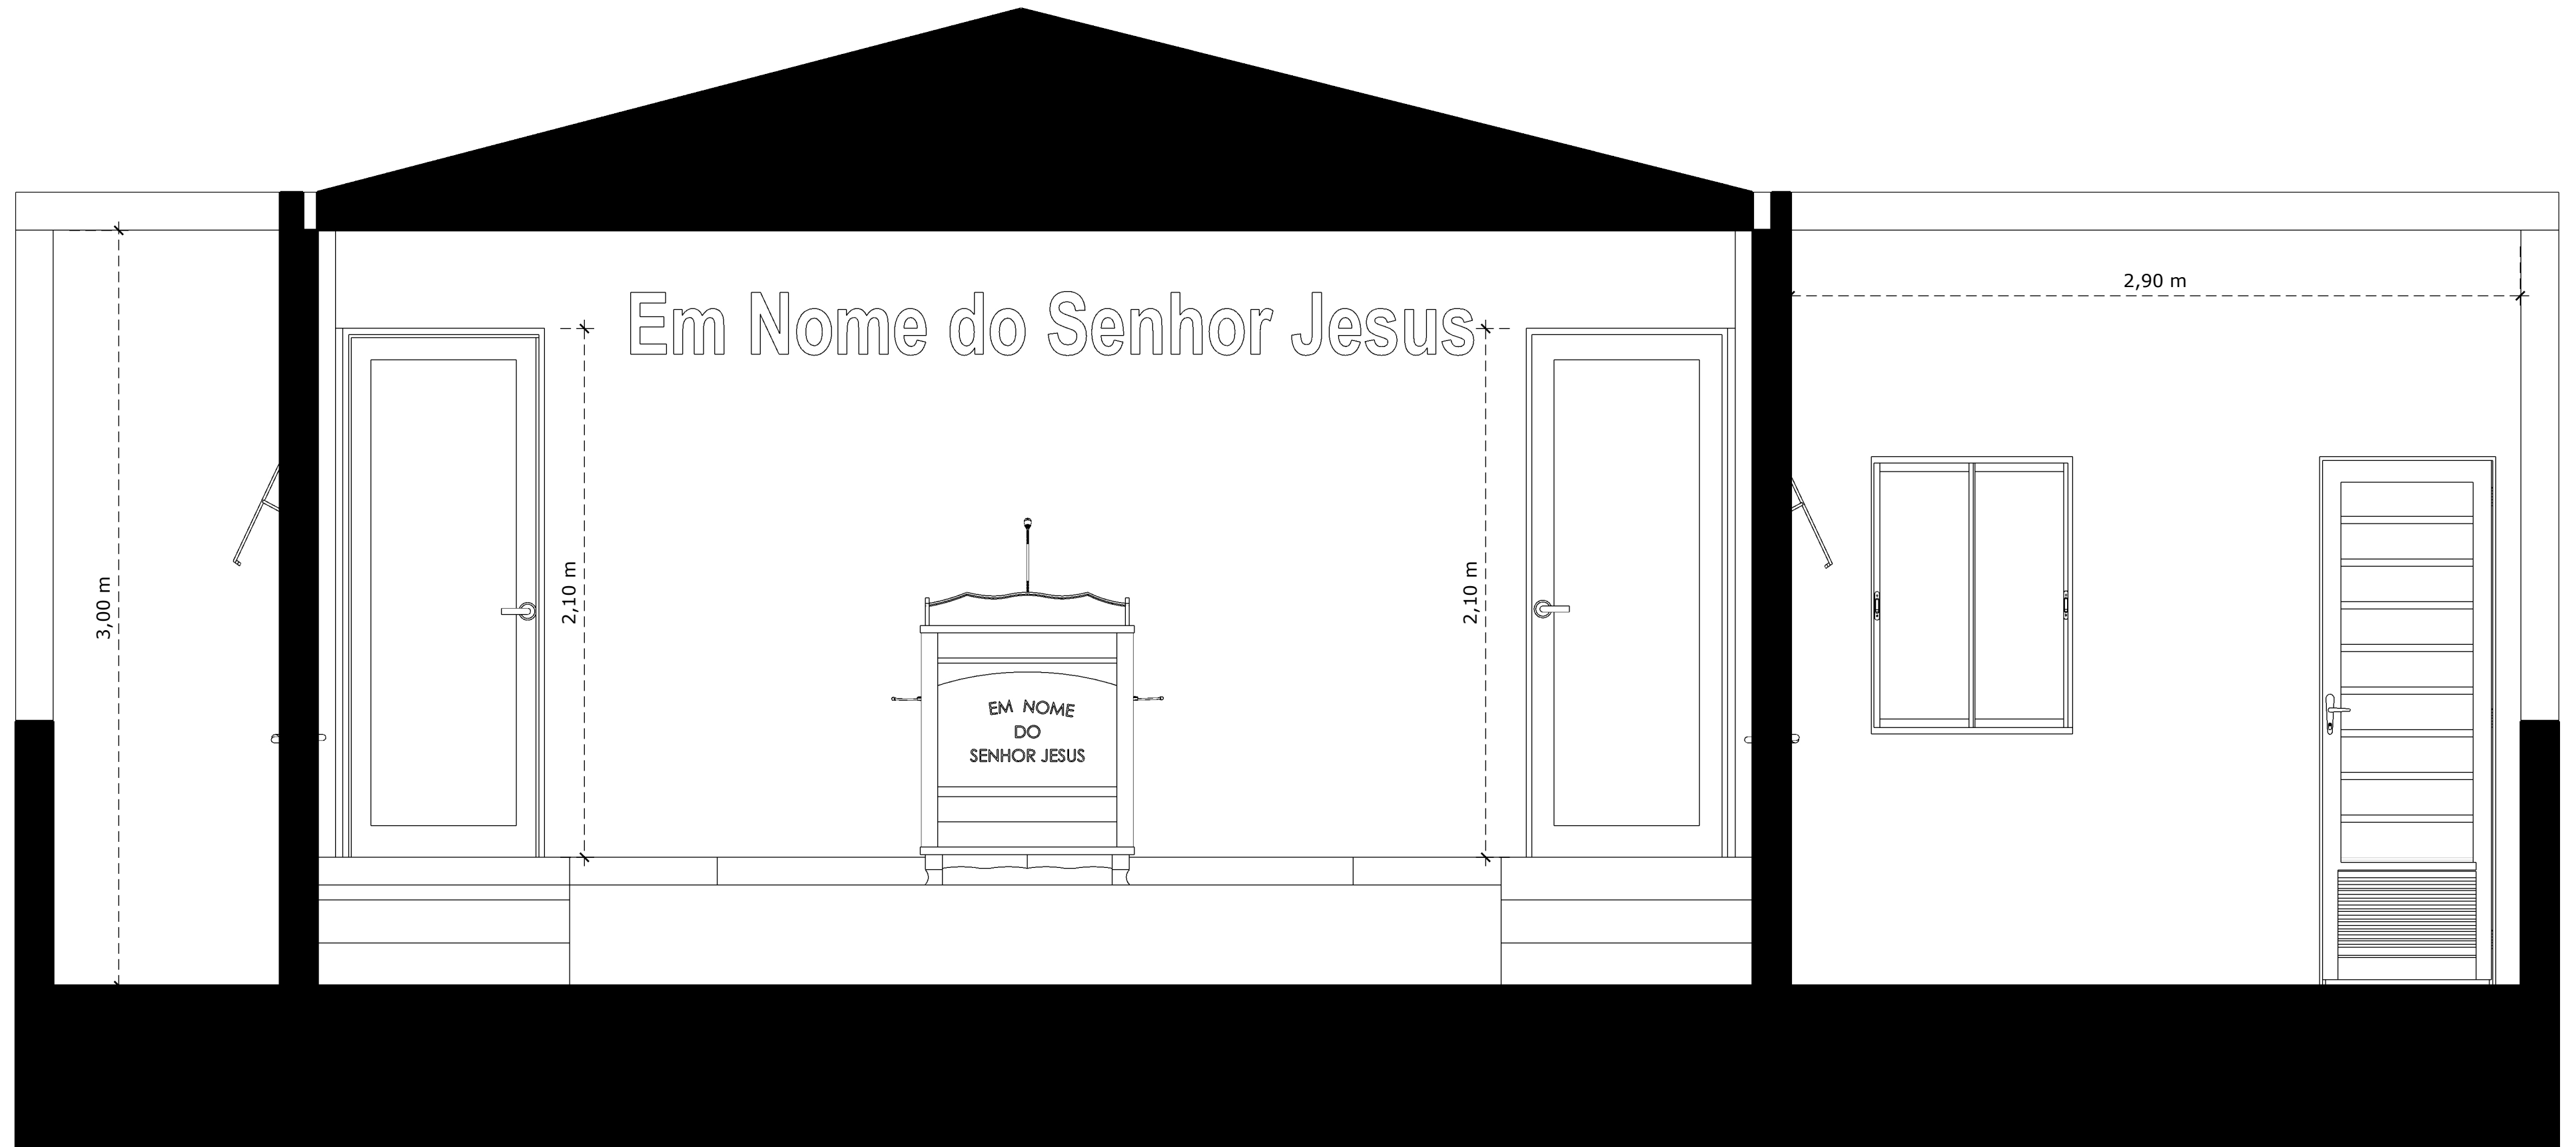

Corte AA

Escala 1:20


Congregação Cristã no Brasil

Assunto: Edificação de templo religioso

Escala: 1:20

PROJETO: Congregação Cristã no Brasil
R.Manuco de Minas - Iturumim / Minas Gerais/MG

Pag: 3

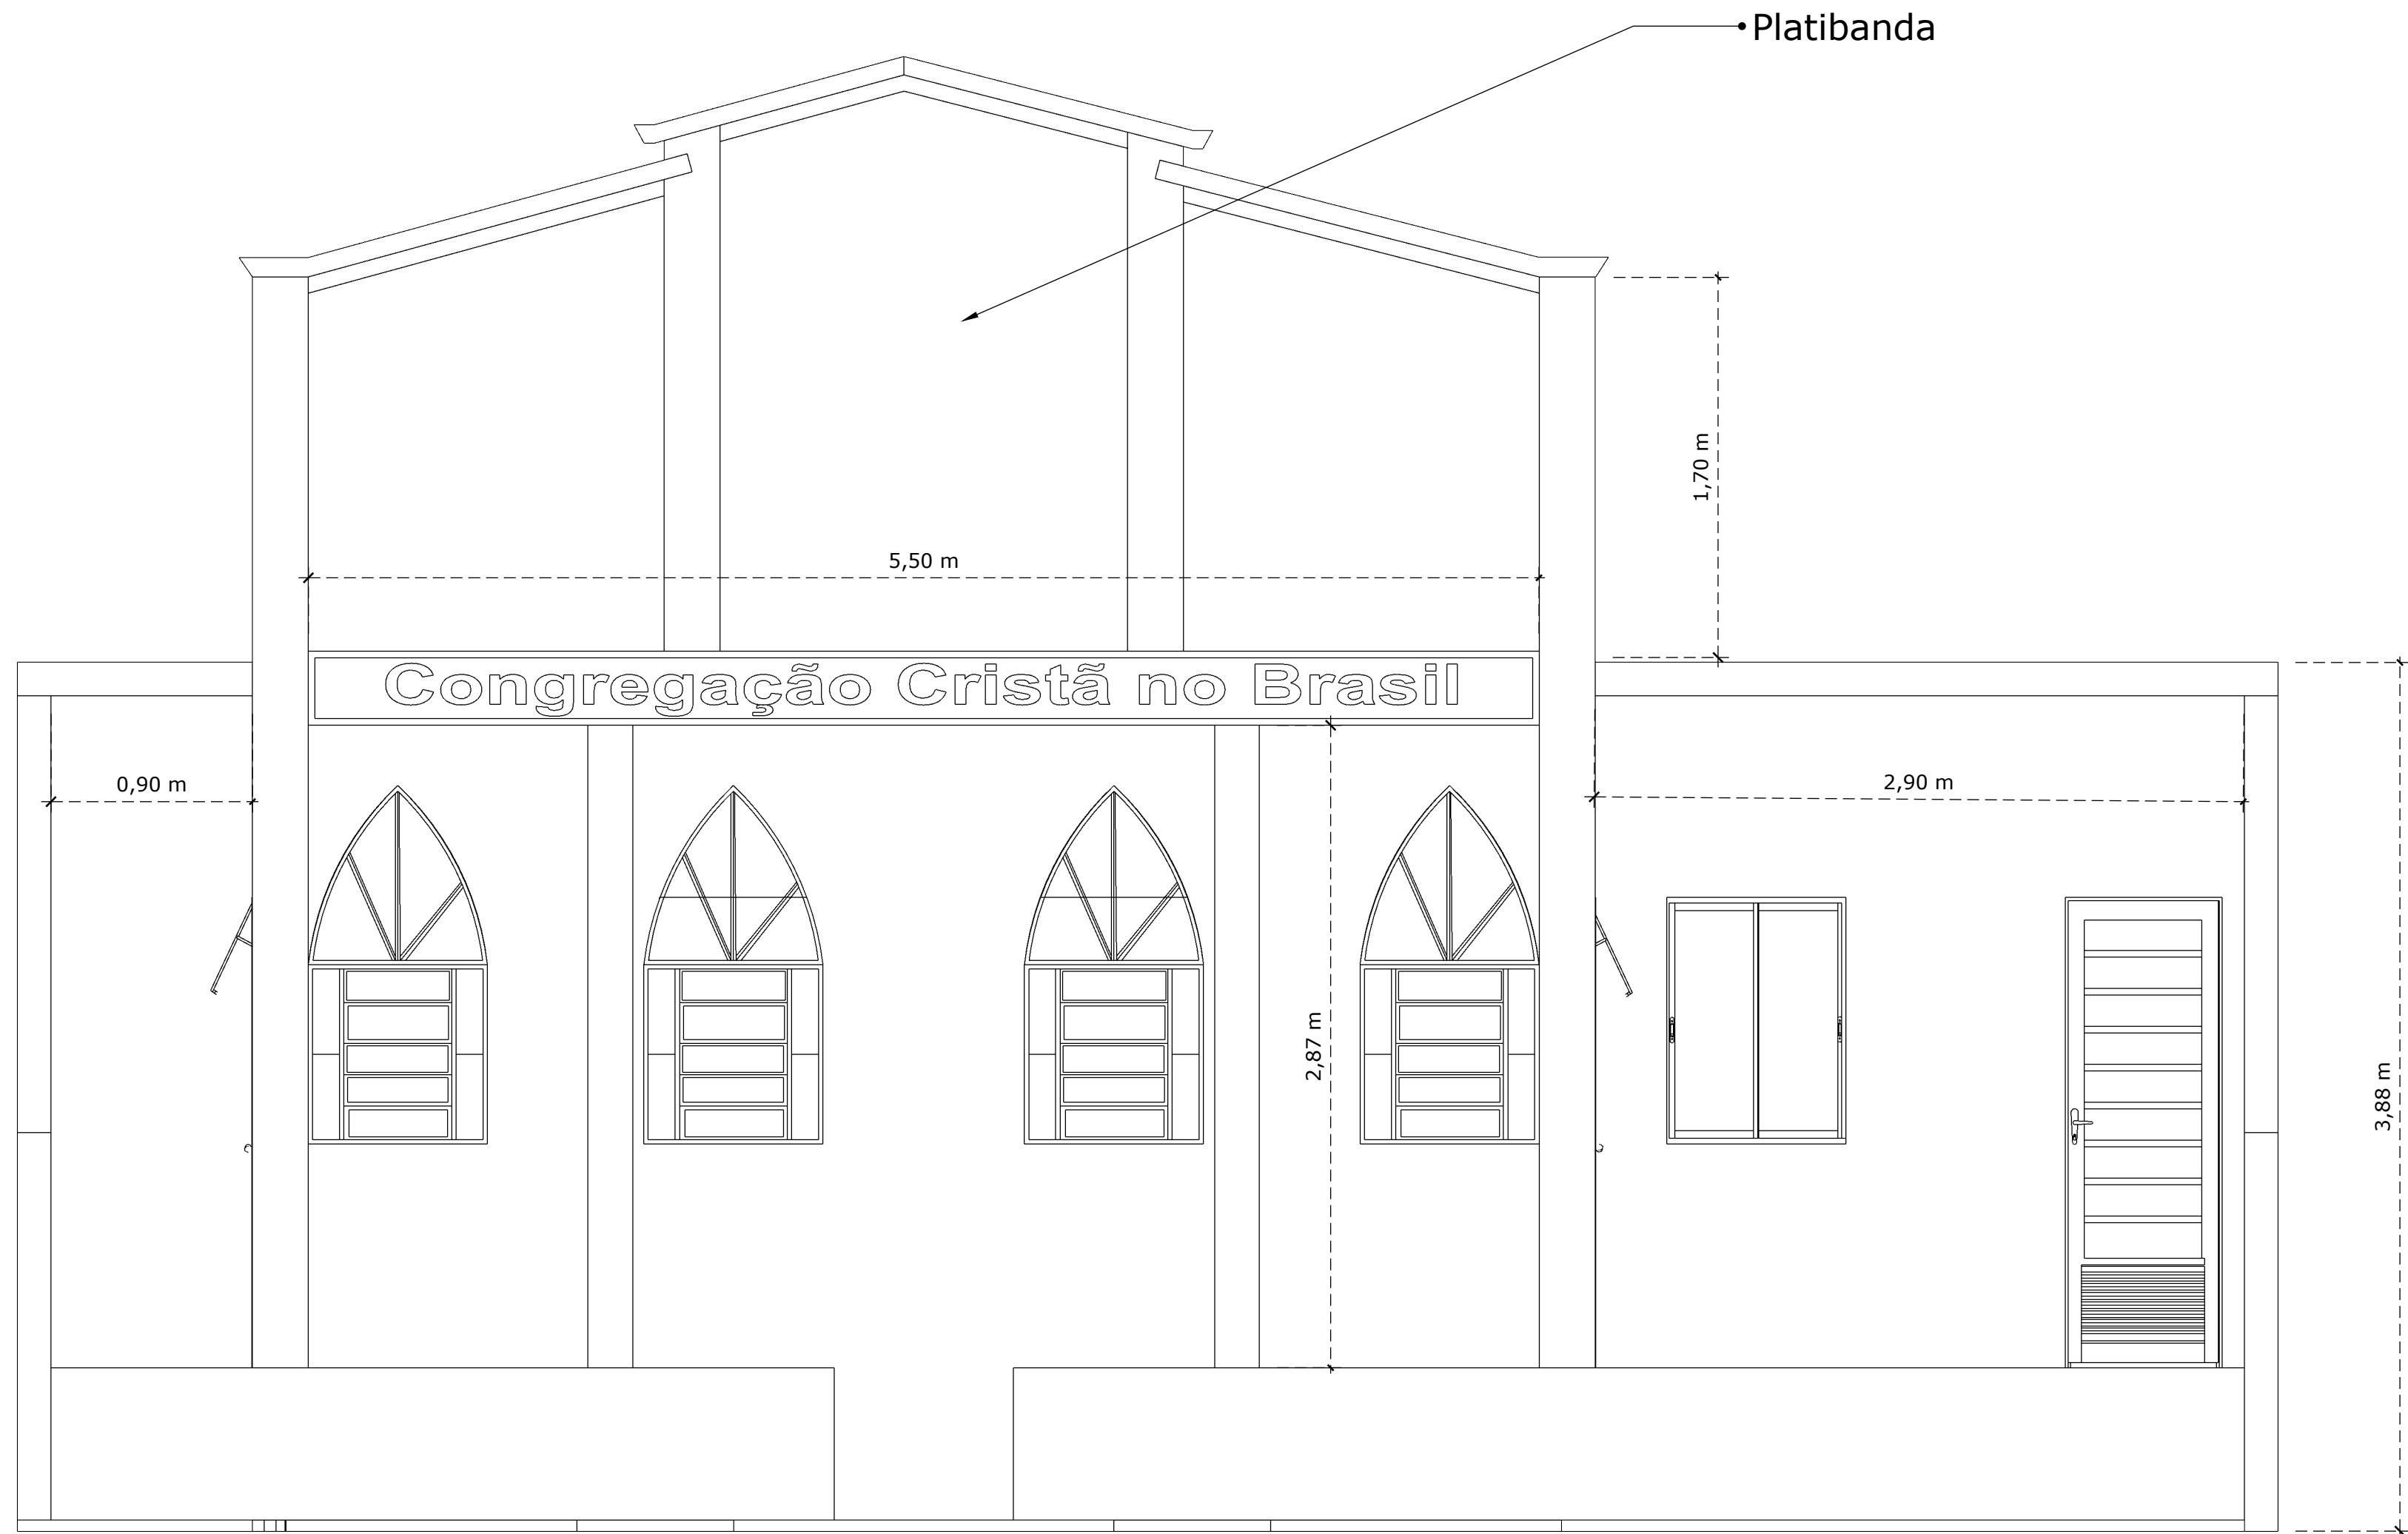

Elevação da Fachada

Escala 1:25


Congregação Cristã no Brasil

Assunto: Edificação de templo religioso

Escala: 1:25


PROJETO: Congregação Cristã no Brasil
R.Manuco de Minas - Iturumim / Minas Gerais/MG

Pag: 4

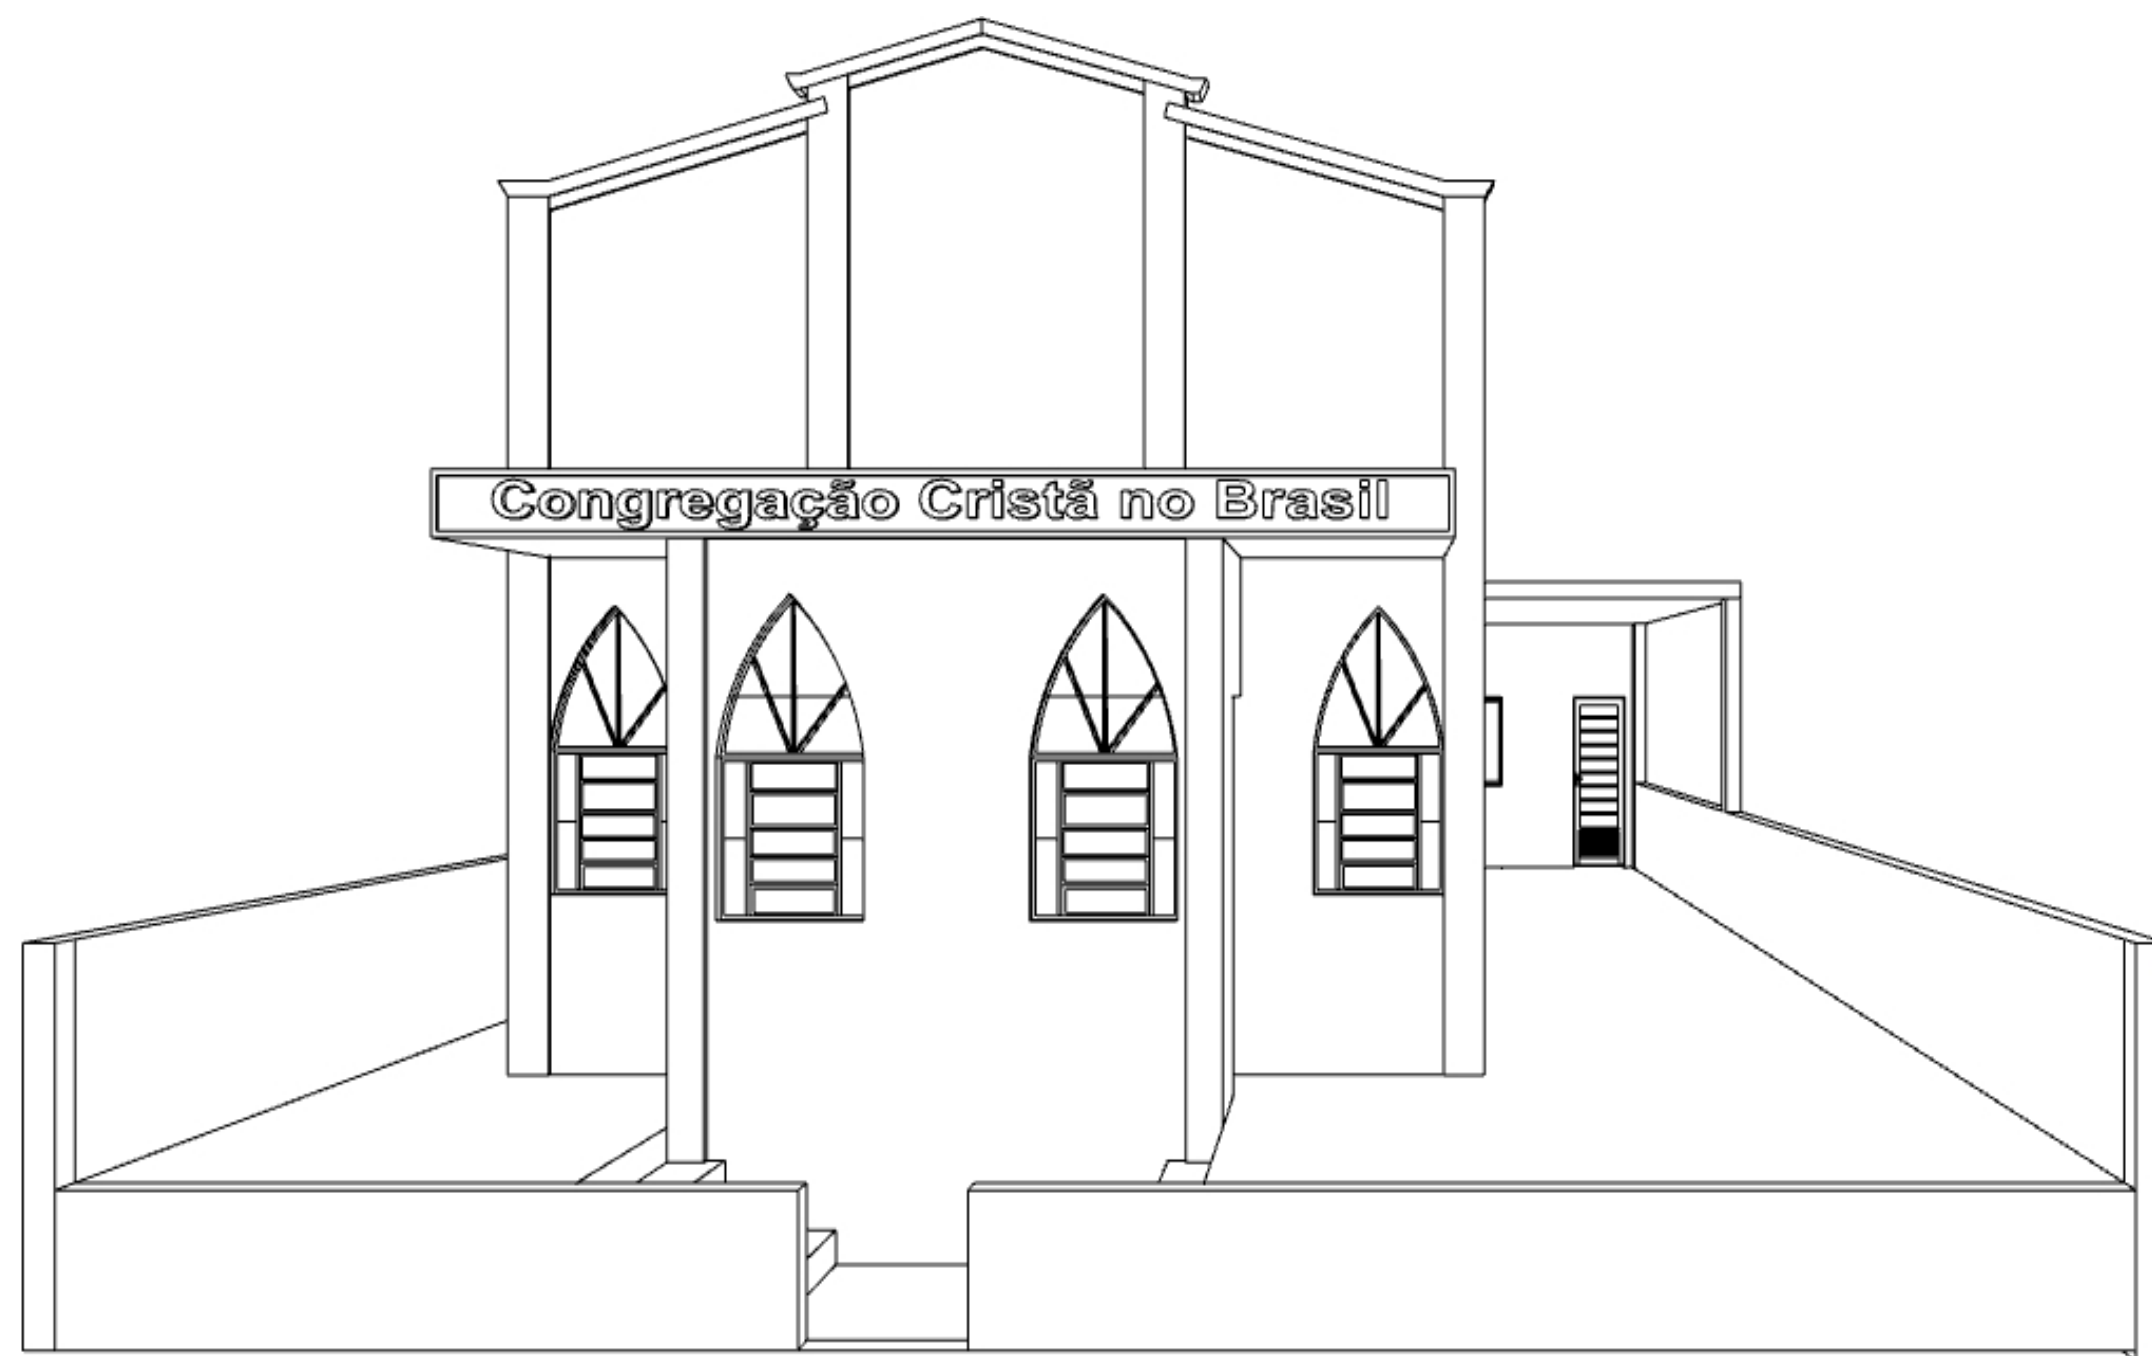

Perspectiva

S/Escala

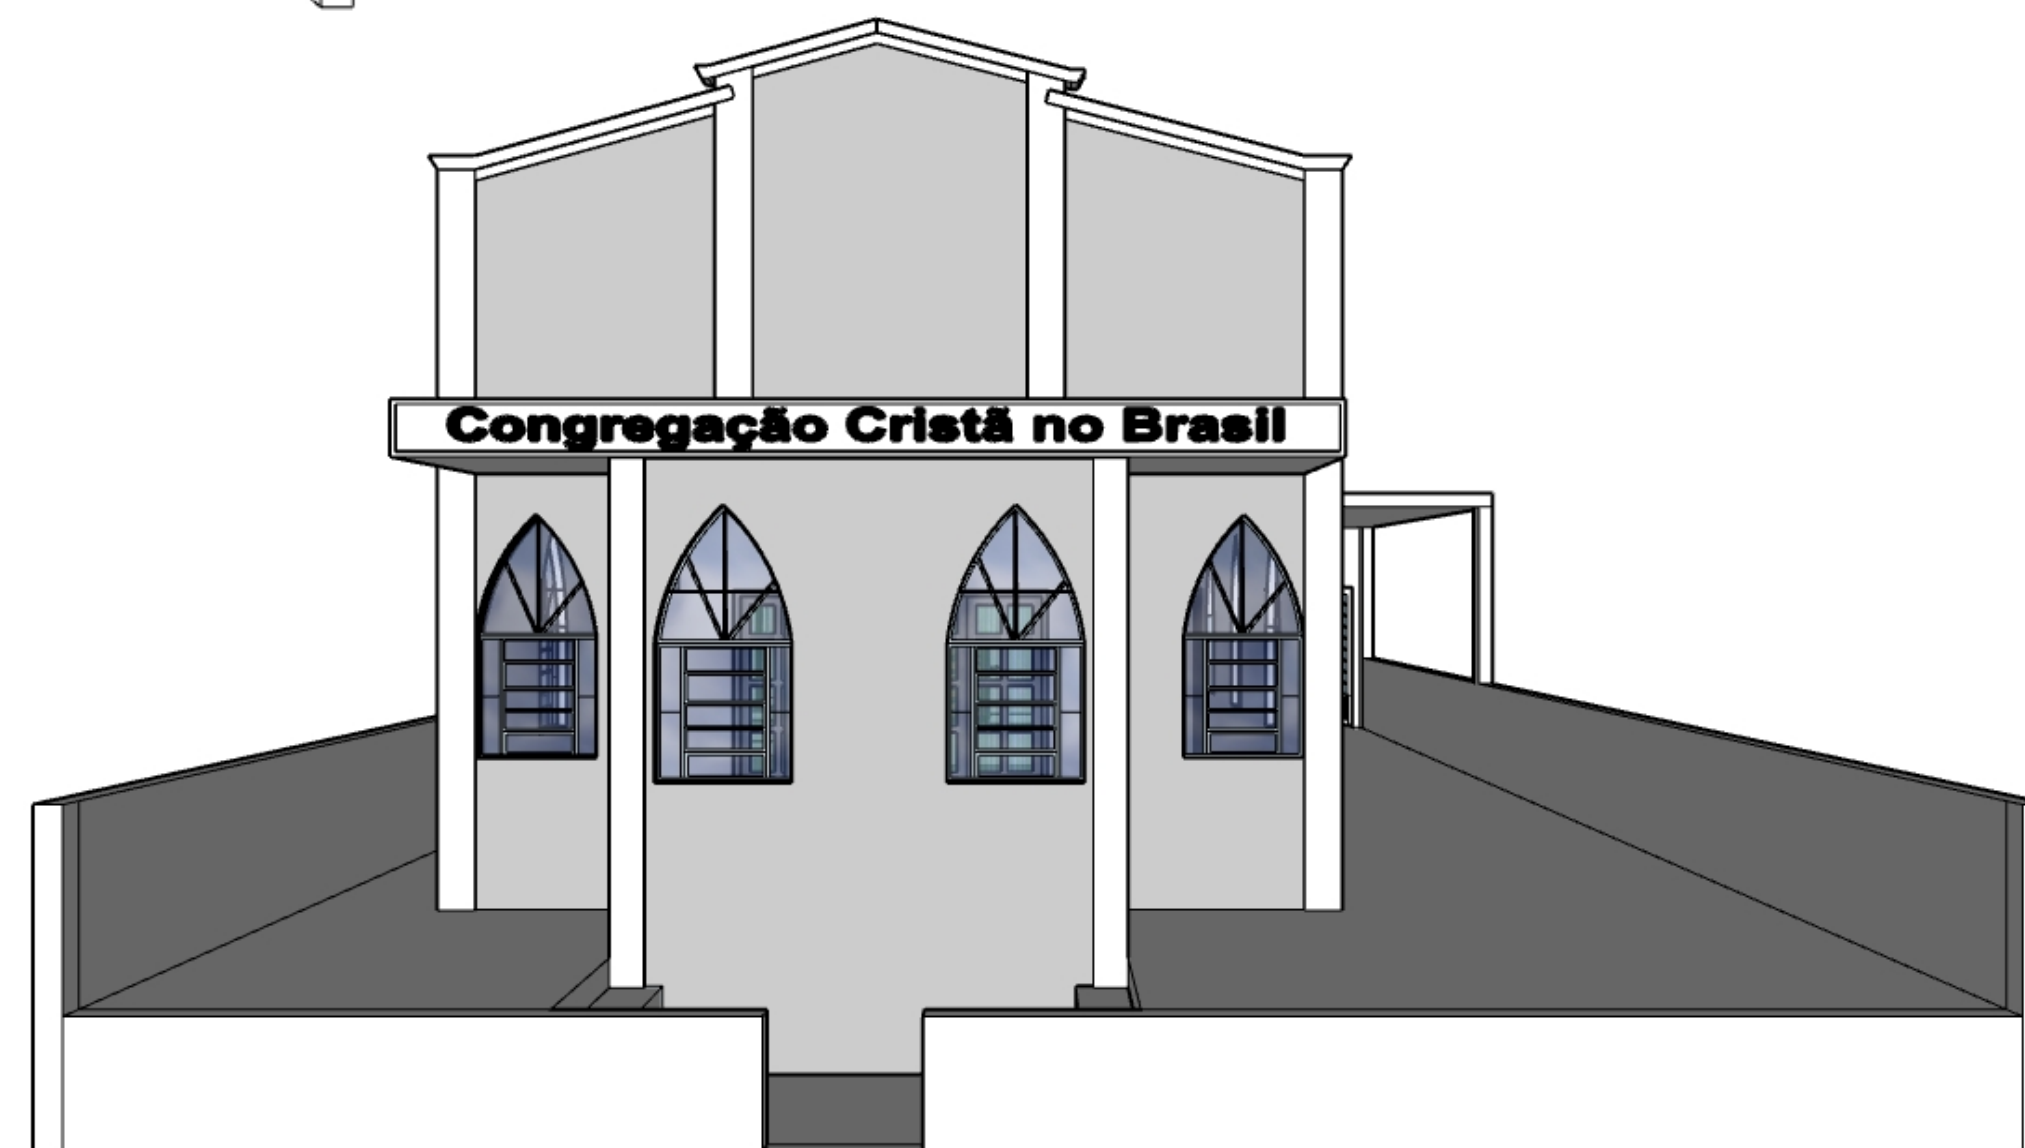

Perspectiva

S/Escala

Congregação Cristã no Brasil

Assunto: Edificação de templo religioso

Escala: S/Escala

PROJETO: Congregação Cristã no Brasil
R.Manuco de Minas - Iturumim / Minas Gerais/MG

Pag: 5